


**P.U.D. - CONSTRUIRE MAGAZIN PENNY MARKET CU CARMANGERIE**  
 accese auto si pietonale, trotuare, sistematizare verticala, reclame pe fatade si in parcare, stalp publicitar, imprejmuire, bransamente la utilitati si organizare de santier

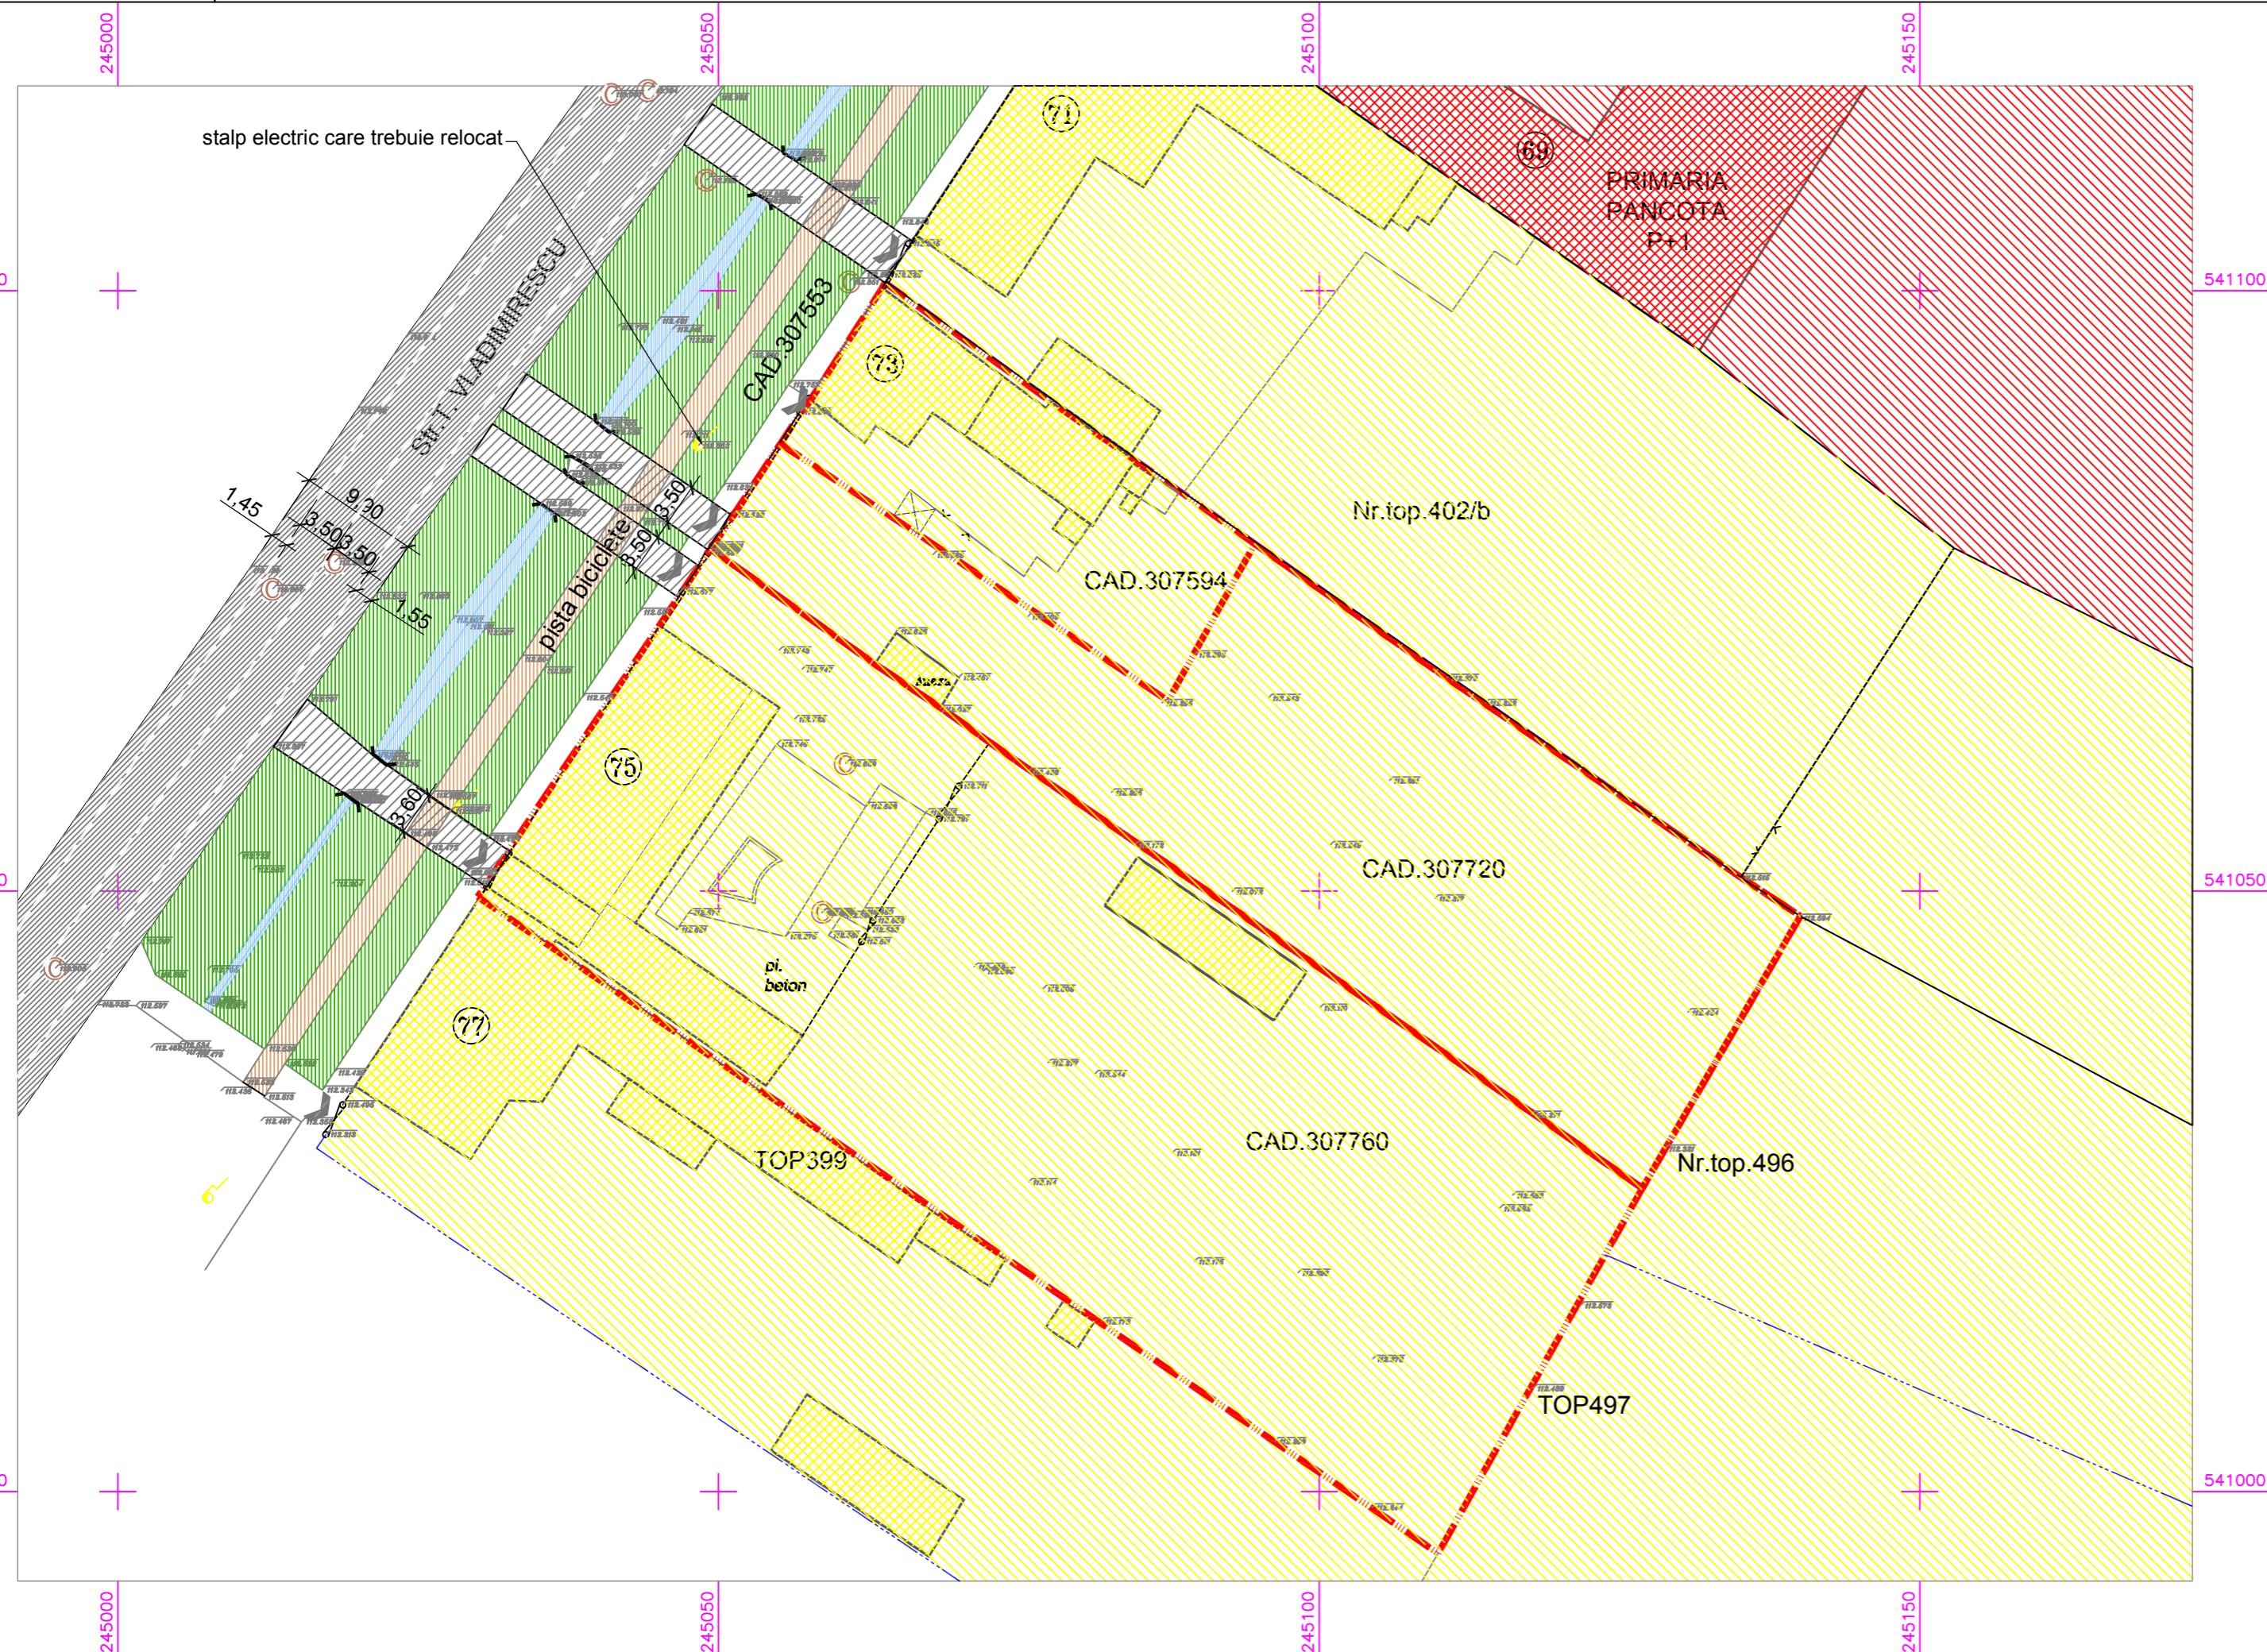

**LEGENDA**

- LIMITA TERENULUI STUDIAT-
- ALTE LIMITE DE PROPRIETATE
- ZONA CENTRALA MIXTA - LOCUINTE / SI CLADIRILE AFERENTE
- ZONA CENTRALA MIXTA - INSTITUTII SI SERVICII / SI CLADIRILE AFERENTE
- ZONE VERZI PUBLICE
- PISTA PENTRU BICICLETE
- TROTUARE
- STRAZI , ALEI CAROSABILE
- ACCES SEMICAROSABIL PE PROPRIETATI
- SANT APE PLUVIALE
- ACCESE PE PROPRIETATI
- RETEA LEA - MT

DOMENII	DISFUNCTIONALITATI	PRIORITATI
FOND CONSTRUIT SI UTILIZAREA TERENURILOR	pe terenul vizat exista cladiri in stare buna, dar care nu corespund functiunii propuse	1.1. se vor demola in baza unei autorizatii de demolare

VERIFICATOR/EXPERT	NUME	SEMNATURA	CERINTA	REFERAT NR. / EXPERTIZA NR.	DATA
<b>PROIECTANT GENERAL:</b>					
 SC PRIMAVERA DESIGN SRL, Deva, str. 22 Decembrie, nr.37, CUI: RO24436083, J20/1399/2008		BENEFICIAR:		FAZA:	
		Trif Nicolae-Marius, Trif Ioana-Sabina si Lascau Gheorghe		P.U.D.	
TITLUL PROIECT:		ADRESA:		DATA:	
CONSTRUIRE MAGAZIN PENNY MARKET cu carmangerie, accese auto si pietonale, trotuare, sistematizare verticala, reclame pe fatade si in parcare, stalp publicitar, imprejmuire, bransamente la utilitati si organizare de santier		str. Tudor Vladimirescu nr. 73-75 localitatea Pancota, jud. Arad		septembrie 2019	
SPECIFICATIE		NUME	SEMNATURA	TITLUL PLANSA:	
Coord.urbanist	arh. ANCA VULCAN			SITUATIA EXISTENTA	
Sef.proiect:	arh. IANCU MANESCU			PLANSA:	
Proiectat:	arh. IANCU MANESCU			2	
Desenat:	arh. IANCU MANESCU				
Verificat:	arh. MONICA HULLUBA				